



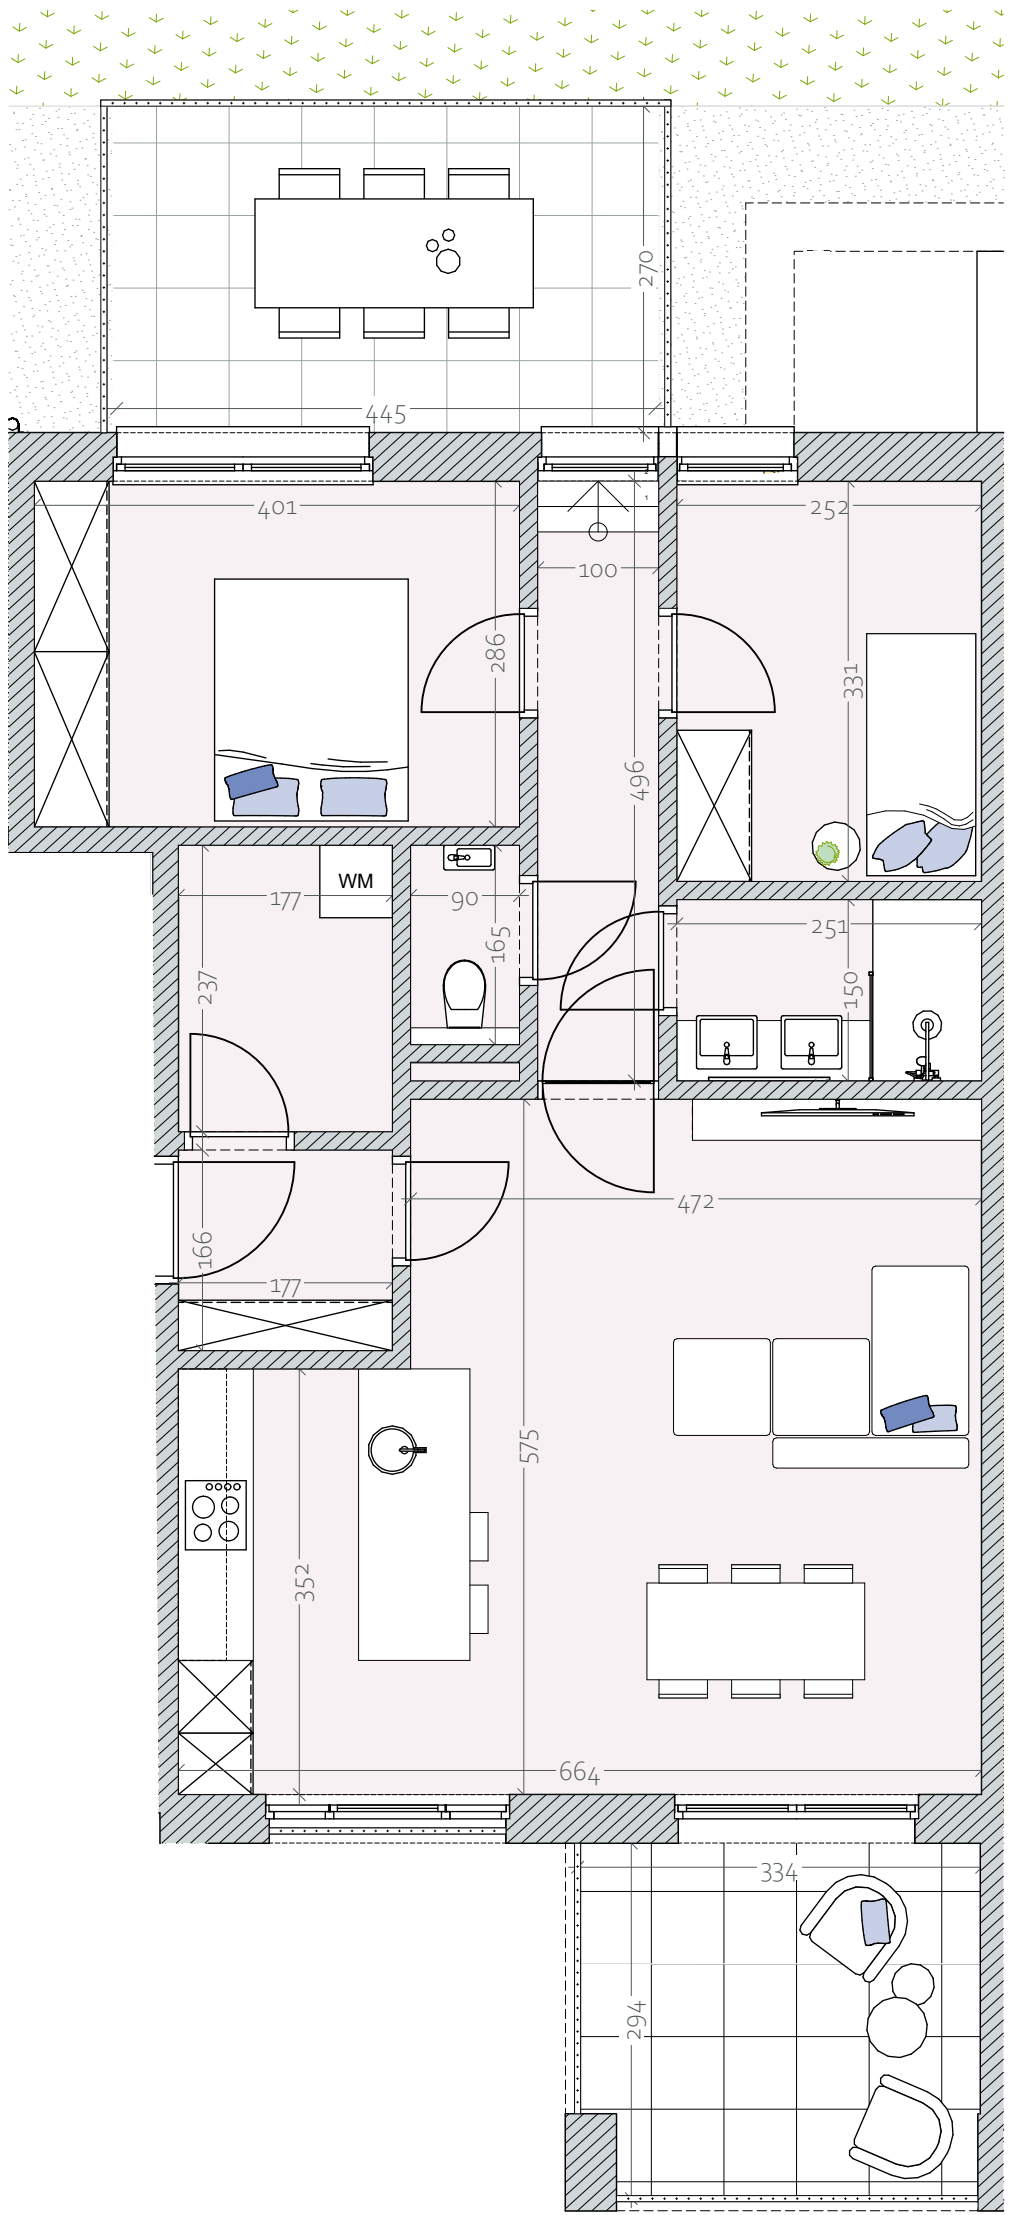

- Dit plan en de afmetingen zijn indicatief en onderhevig aan wijzigingen in het kader van het bouwproces
- Het meubilair, inclusief ingemaakte kasten, zijn niet inbegrepen en worden louter ter illustratie afgebeeld.

Appartement A.08

Kapelstraat 30 - Diepenbeek

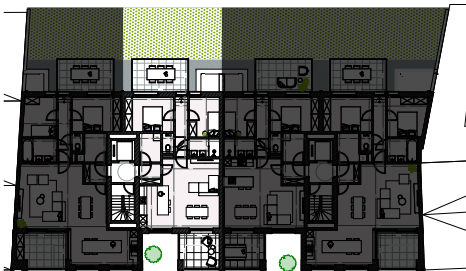

Inplanting



Achtergevel

Bruto oppervlakte: 86m²
Oppervlakte terras: 21m²

Een realisatie van:



FCS ARCHITECTEN