


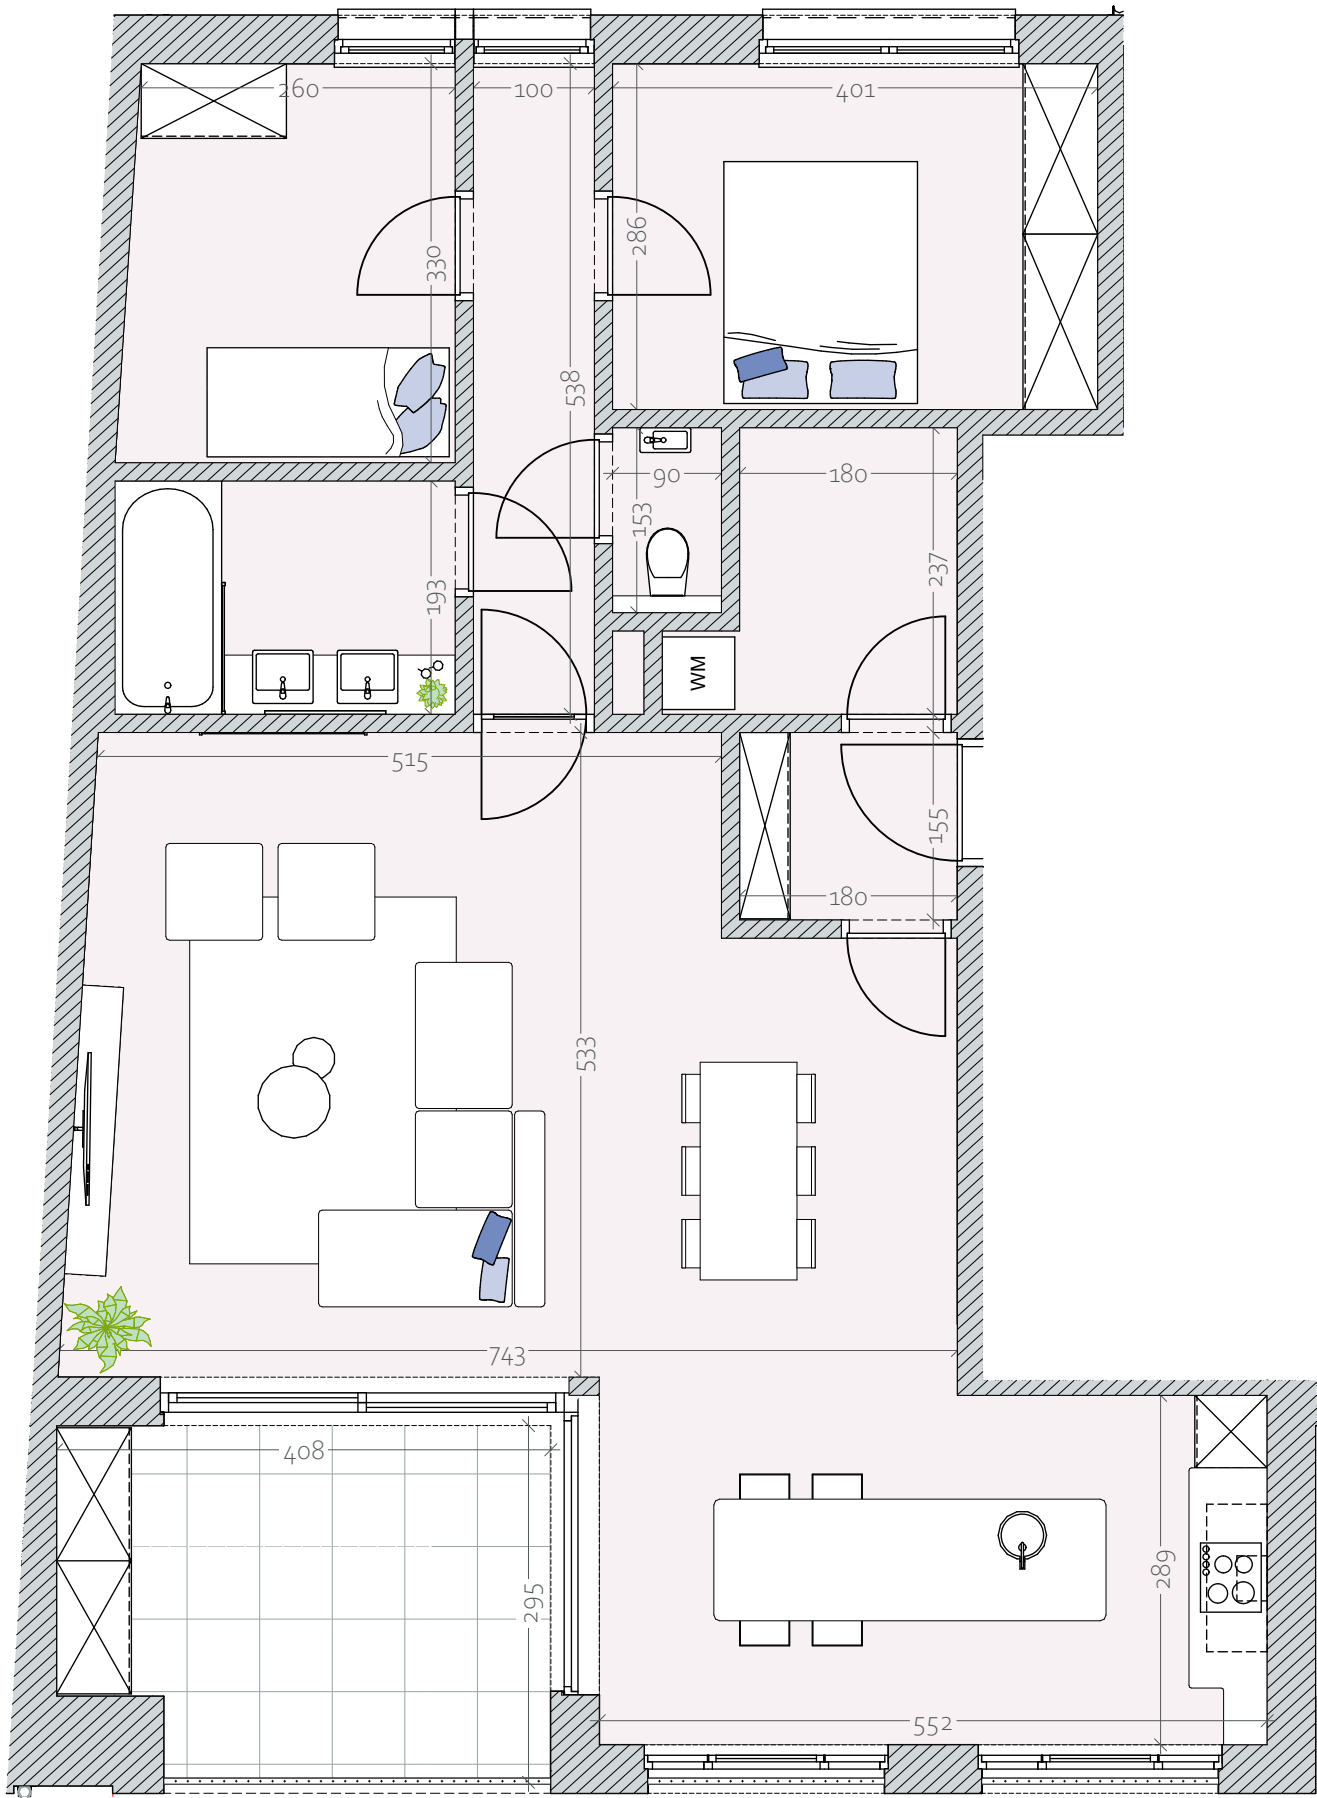

- Dit plan en de afmetingen zijn indicatief en onderhevig aan wijzigingen in het kader van het bouwproces
- Het meubilair, inclusief ingemaakte kasten, zijn niet inbegrepen en worden louter ter illustratie afgebeeld.

Appartement A.11
Kapelstraat 30 - Diepenbeek



Inplanting



Voorgevel

Bruto oppervlakte: 112m²
Oppervlakte terras: 11m²

Een realisatie van:



FCS ARCHITECTEN