



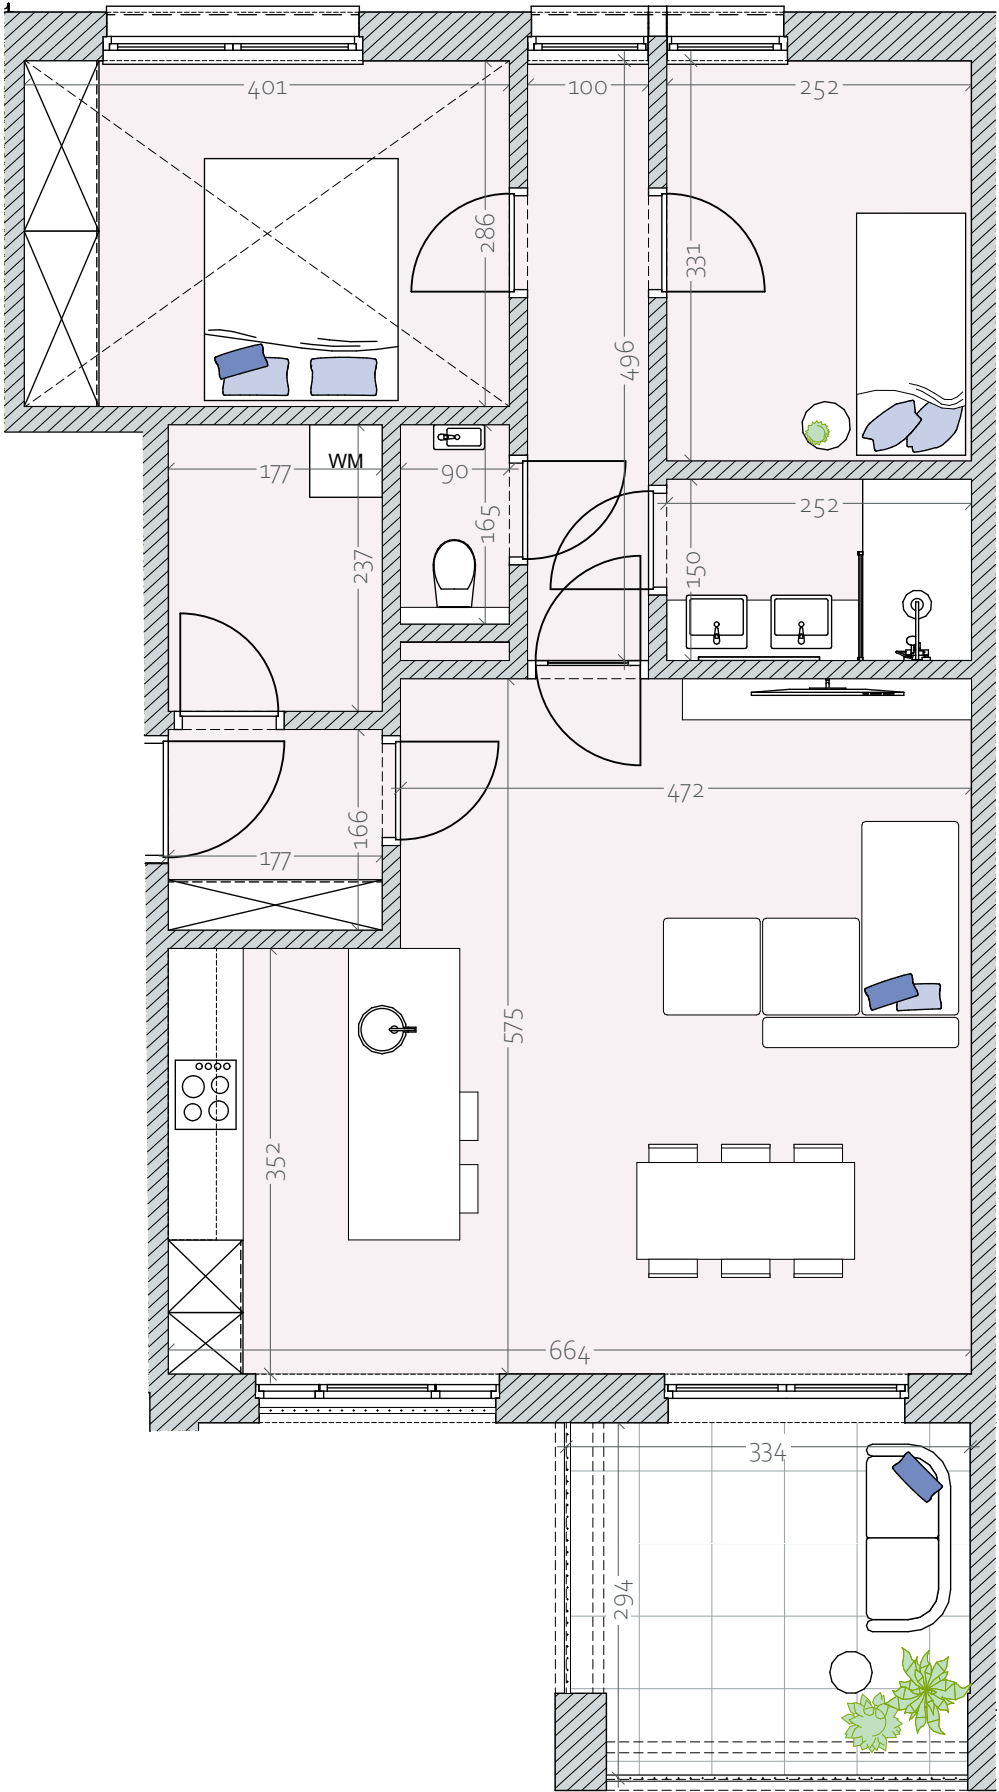


- Dit plan en de afmetingen zijn indicatief en onderhevig aan wijzigingen in het kader van het bouwproces
 - Het meubilair, inclusief ingemaakte kasten, zijn niet inbegrepen en worden louter ter illustratie afgebeeld.

Appartement A.12 Kapelstraat 30 - Diepenbeek

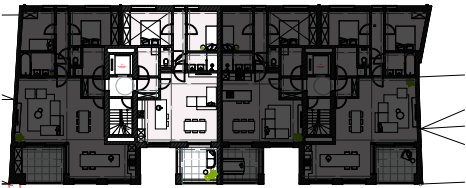

Inplanting

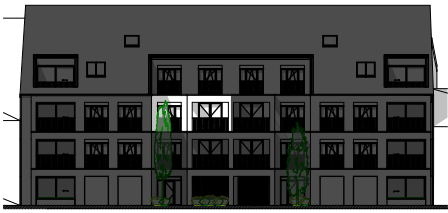

Voorgevel

Bruto oppervlakte: 86m²
 Oppervlakte terras: 9m²

Een realisatie van:



FCS ARCHITECTEN