


Woning B.03
Binnengebied - Diepenbeek

Bruto oppervlakte: 172m² + 11m² Tuinberging
Oppervlakte terras: 20m² + 134m² Tuin + 19m² Carport

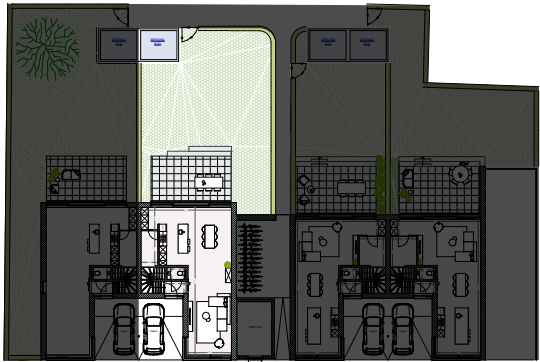

Inplanting




Voorgevel


Een realisatie van:



FCS ARCHITECTEN

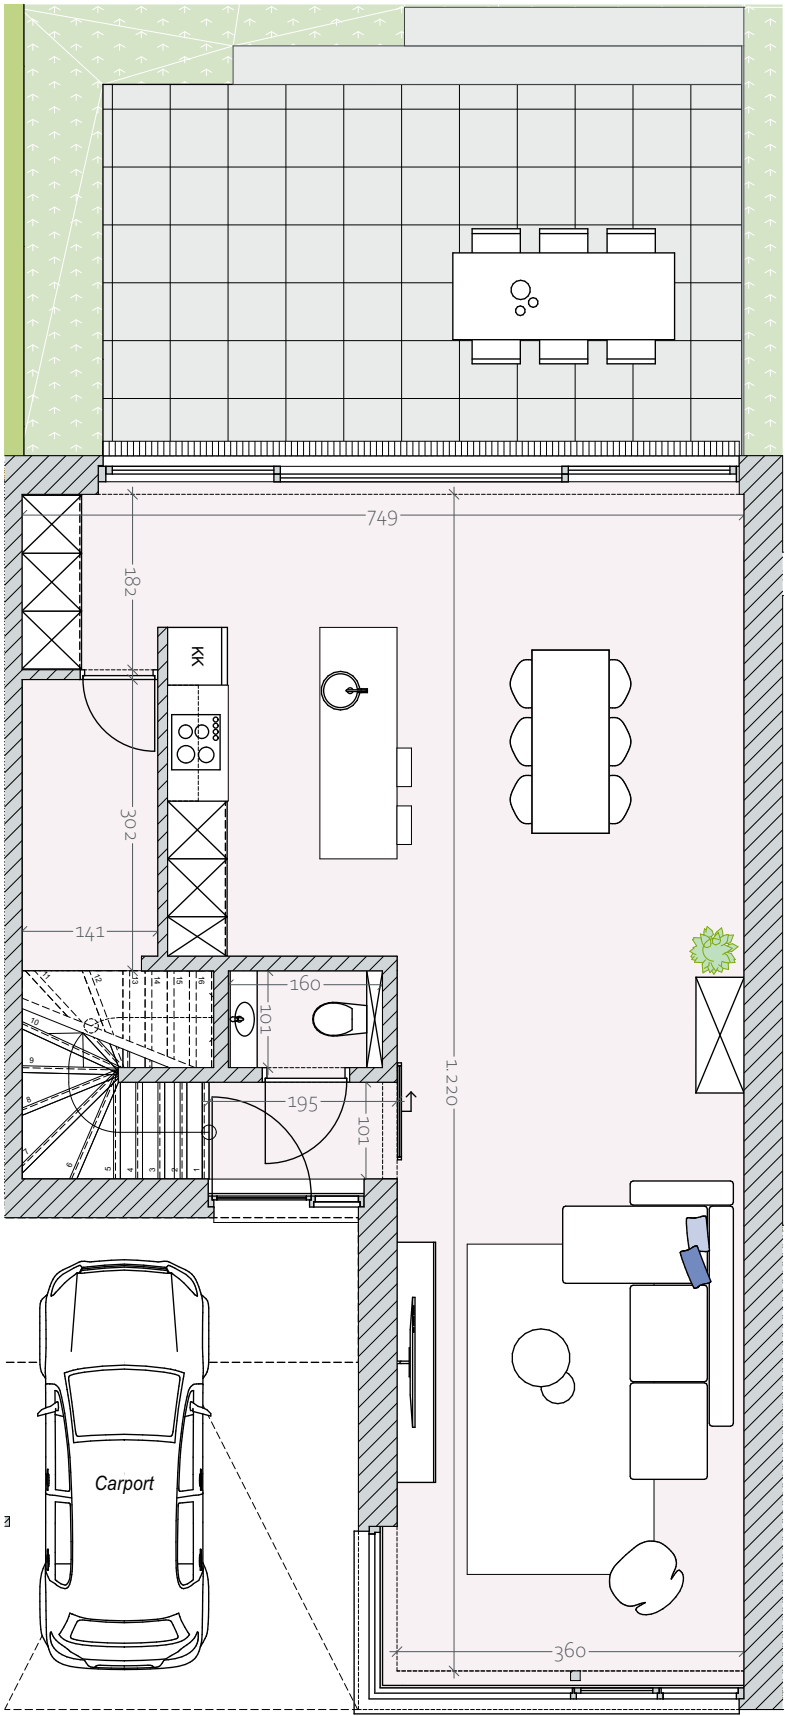

Gelijkvloers

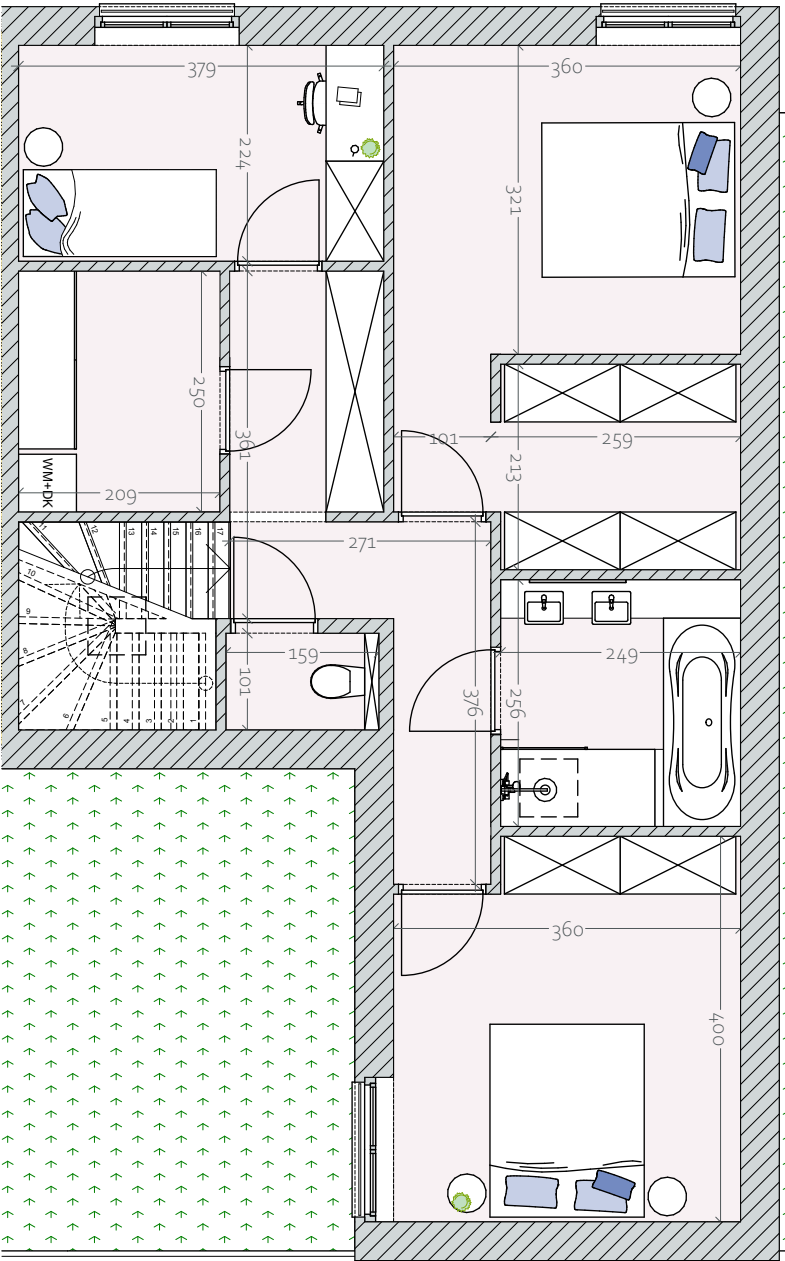

Verdieping



- Dit plan en de afmetingen zijn indicatief en onderhevig aan wijzigingen in het kader van het bouwproces
- Het meubilair, inclusief ingemaakte kasten, zijn niet inbegrepen en worden louter ter illustratie afgebeeld.